


СИТУАЦИОННЫЙ ПЛАН

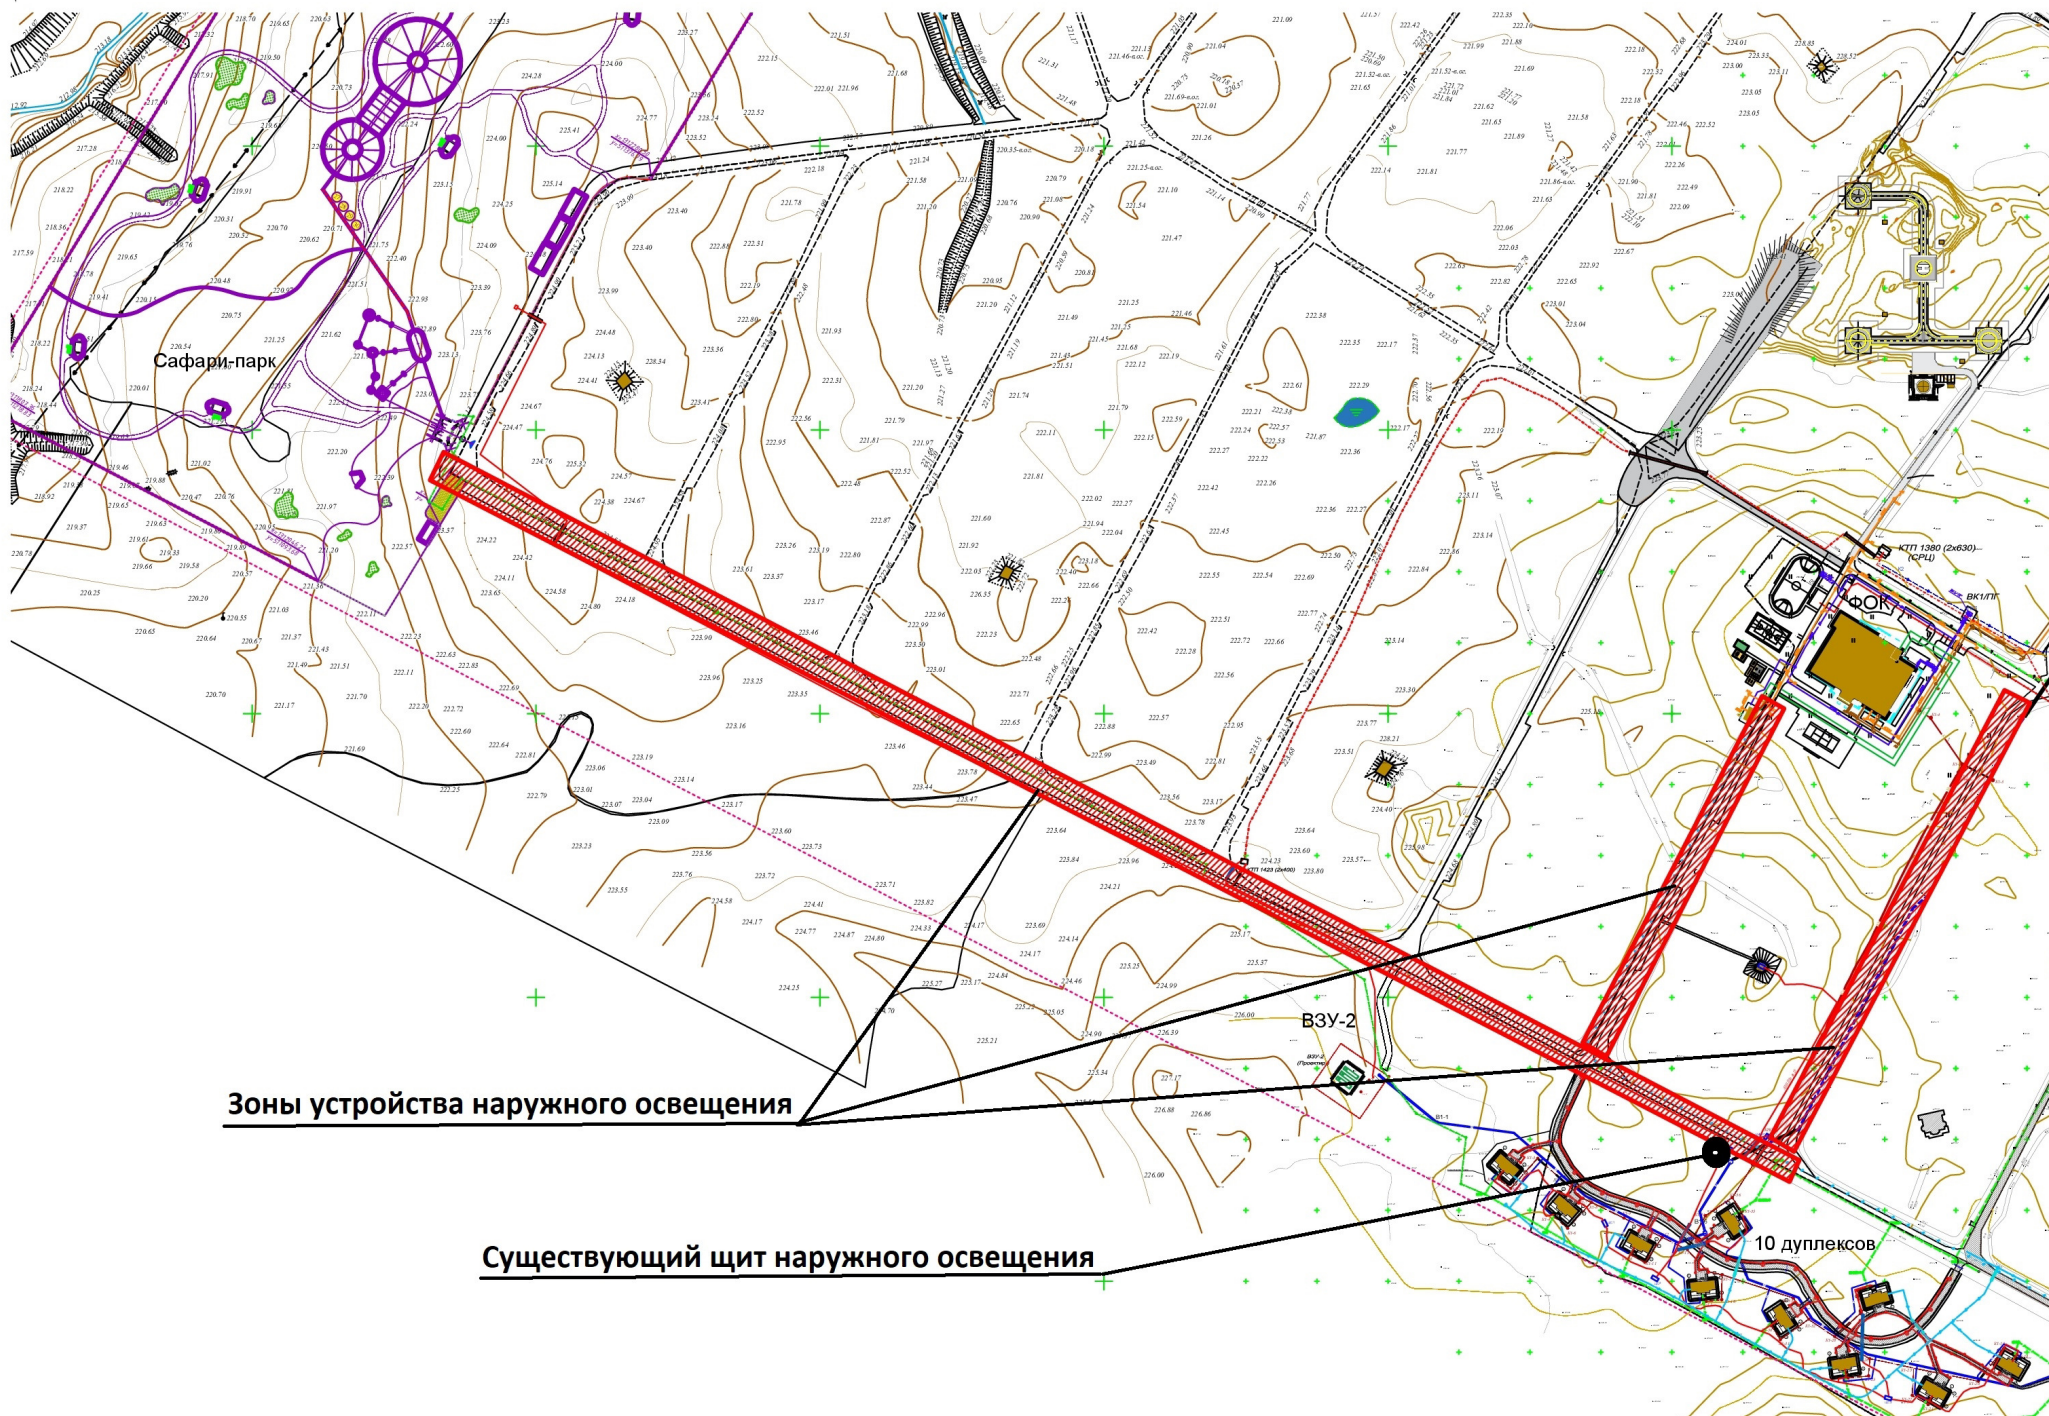

Зоны устройства наружного освещения

Существующий щит наружного освещения

10 дуплексов