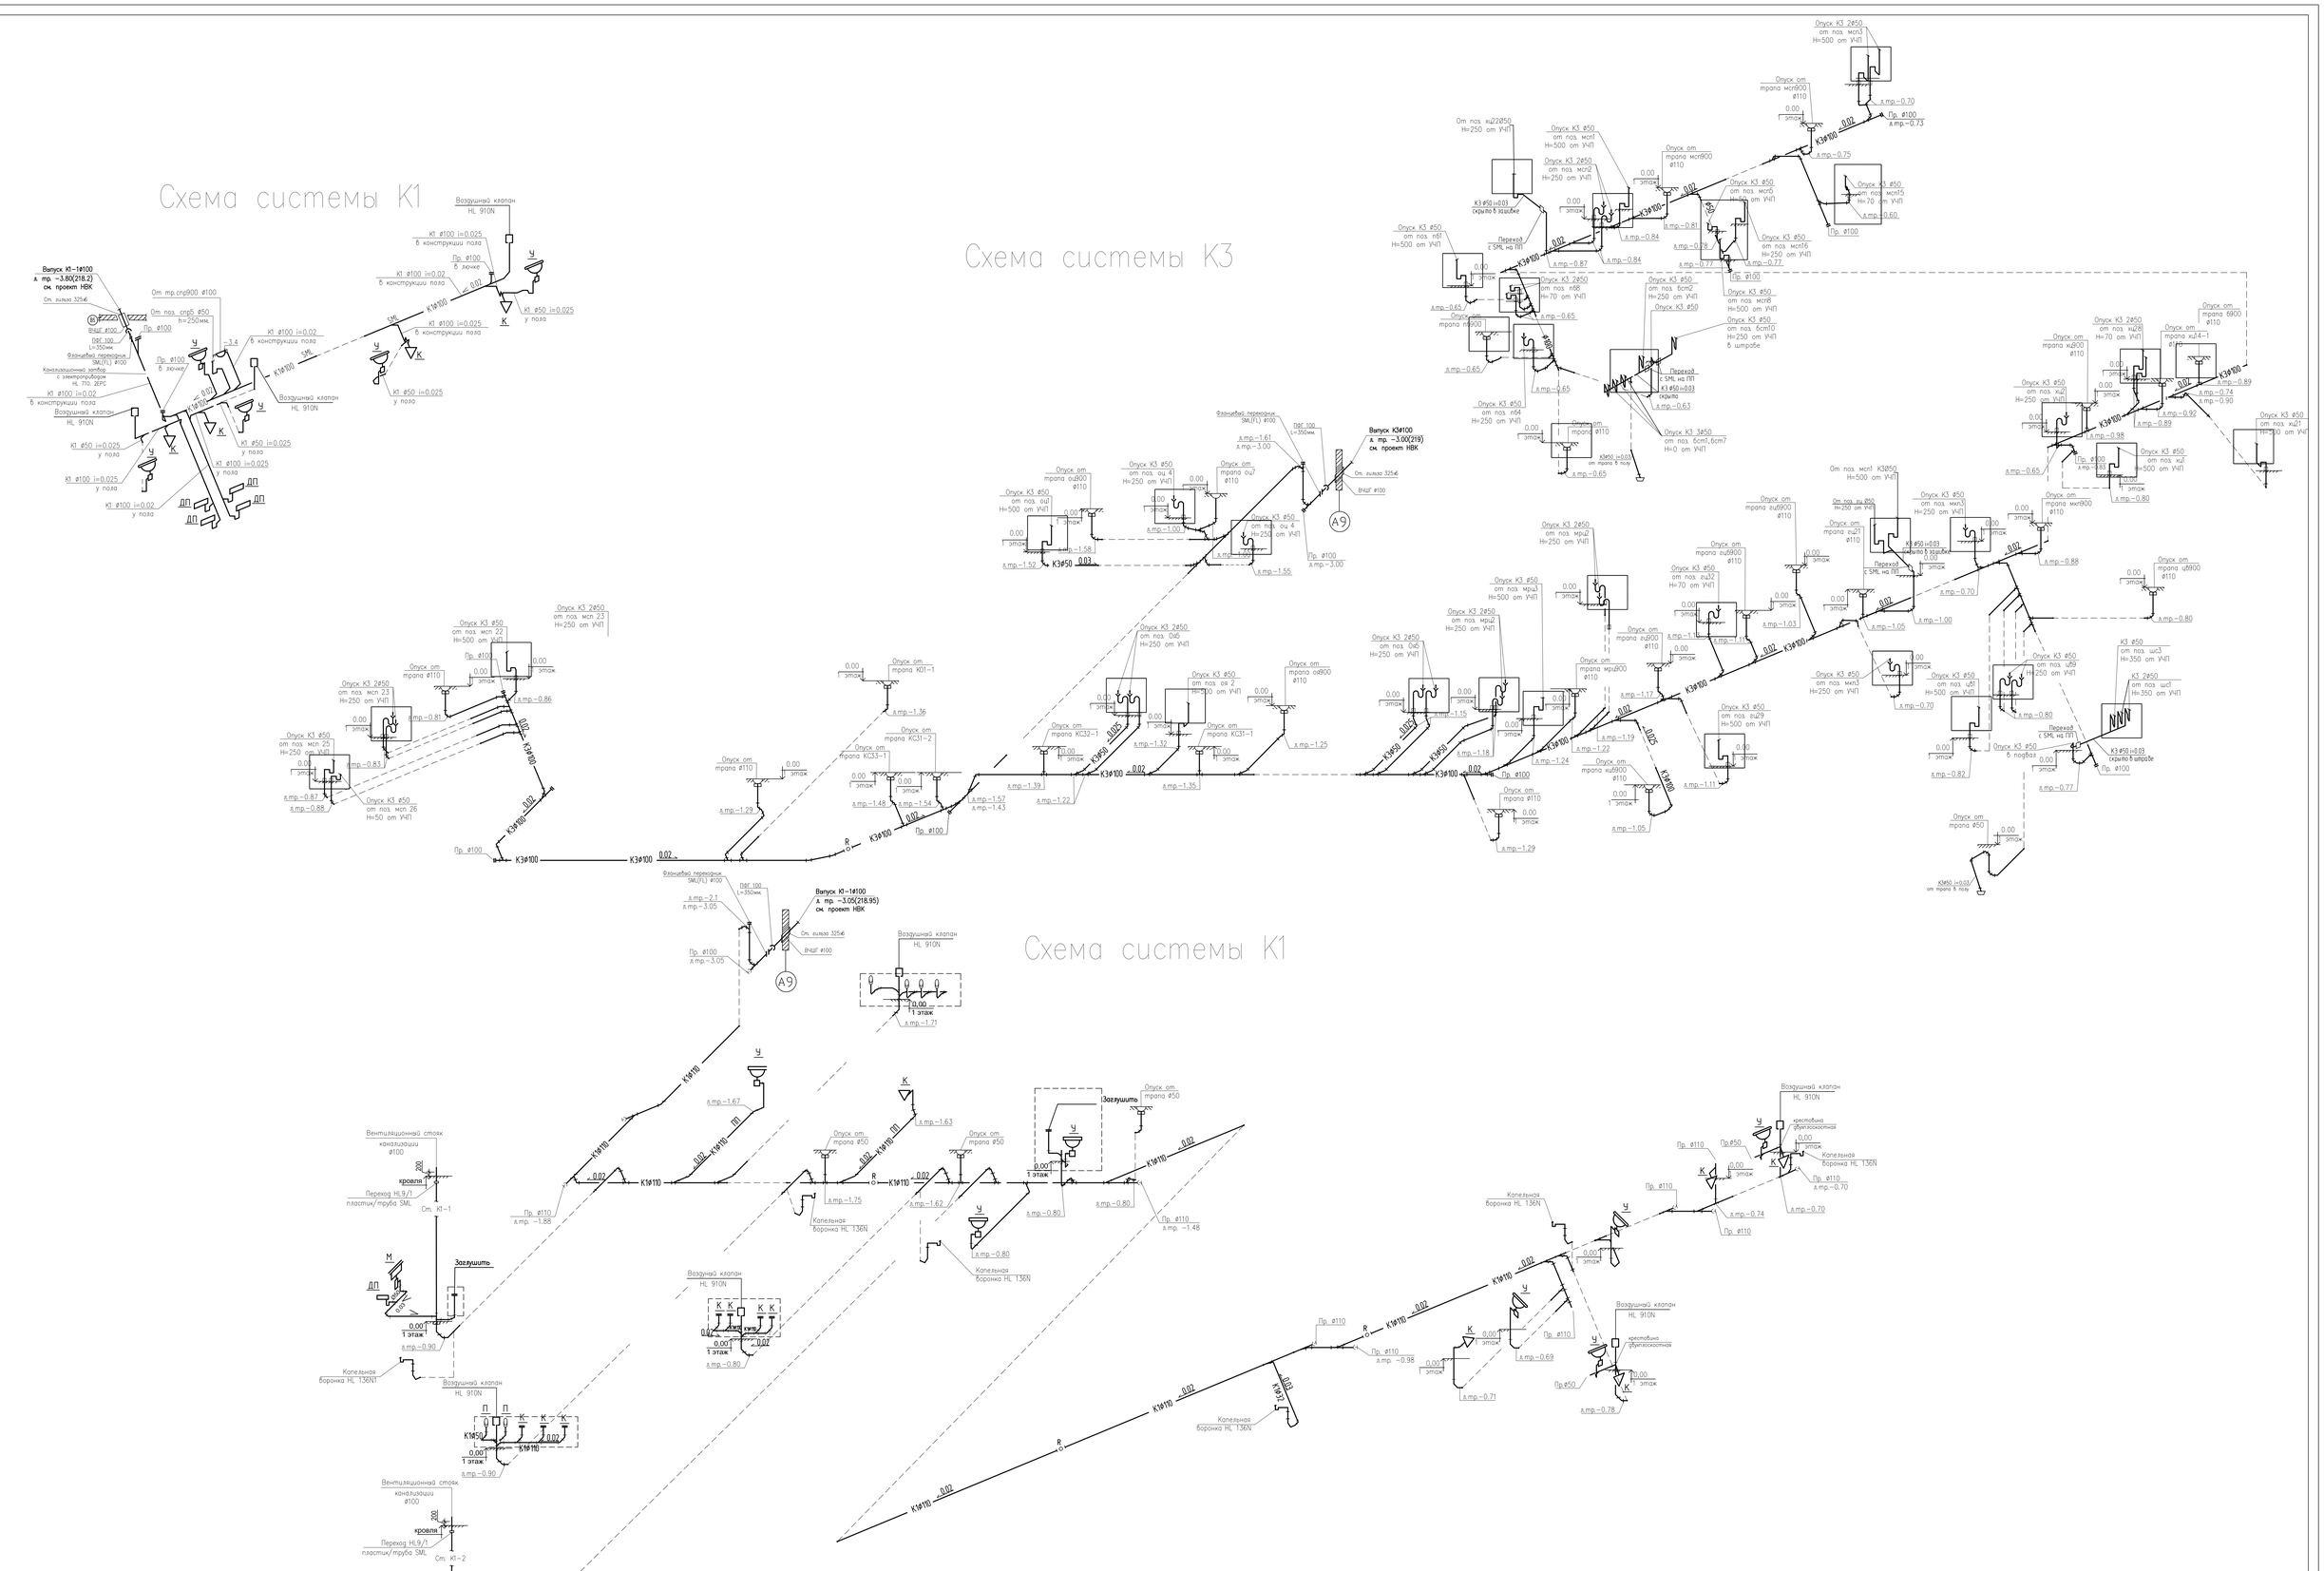


инв.96530

| | | | | | | | | |
|---|---|---|---|---|---|---|---|---|
| | | | | | | Шифр:2073-16 | | ВК |
| Изм. | Кол.уч | Лист | N док | Подпись | Дата | ЗАКАЗЧИК: ООО "Комплекс "Серебряный бор"" "Конгресс-центр". ООО "Комплекс "Серебряный бор" по адресу : М.О., Клинский район, участок вблизи деревень Шарино и Денисово (бывший военный городок № 26В). | | |
| Нач. отд. ВК | | Проценко | | | 04.18 | Внутренние сети водопровода, канализации и водостока | Стадия | Лист | Листов |
| Гл. спец. | | Карпенко | | | 04.18 | | Р | 8 | |
| Инженер | | Цветкова | | | 04.18 | | | | |
| | | | | | | Схемы систем К1, К3. | Калстройпроект | | |
| Норм. контр. | | Сафронов | | | 04.18 | | | | |

Взам. инв. №

Подпись и дата

Инв.№ подл.

Формат А0