



А - А

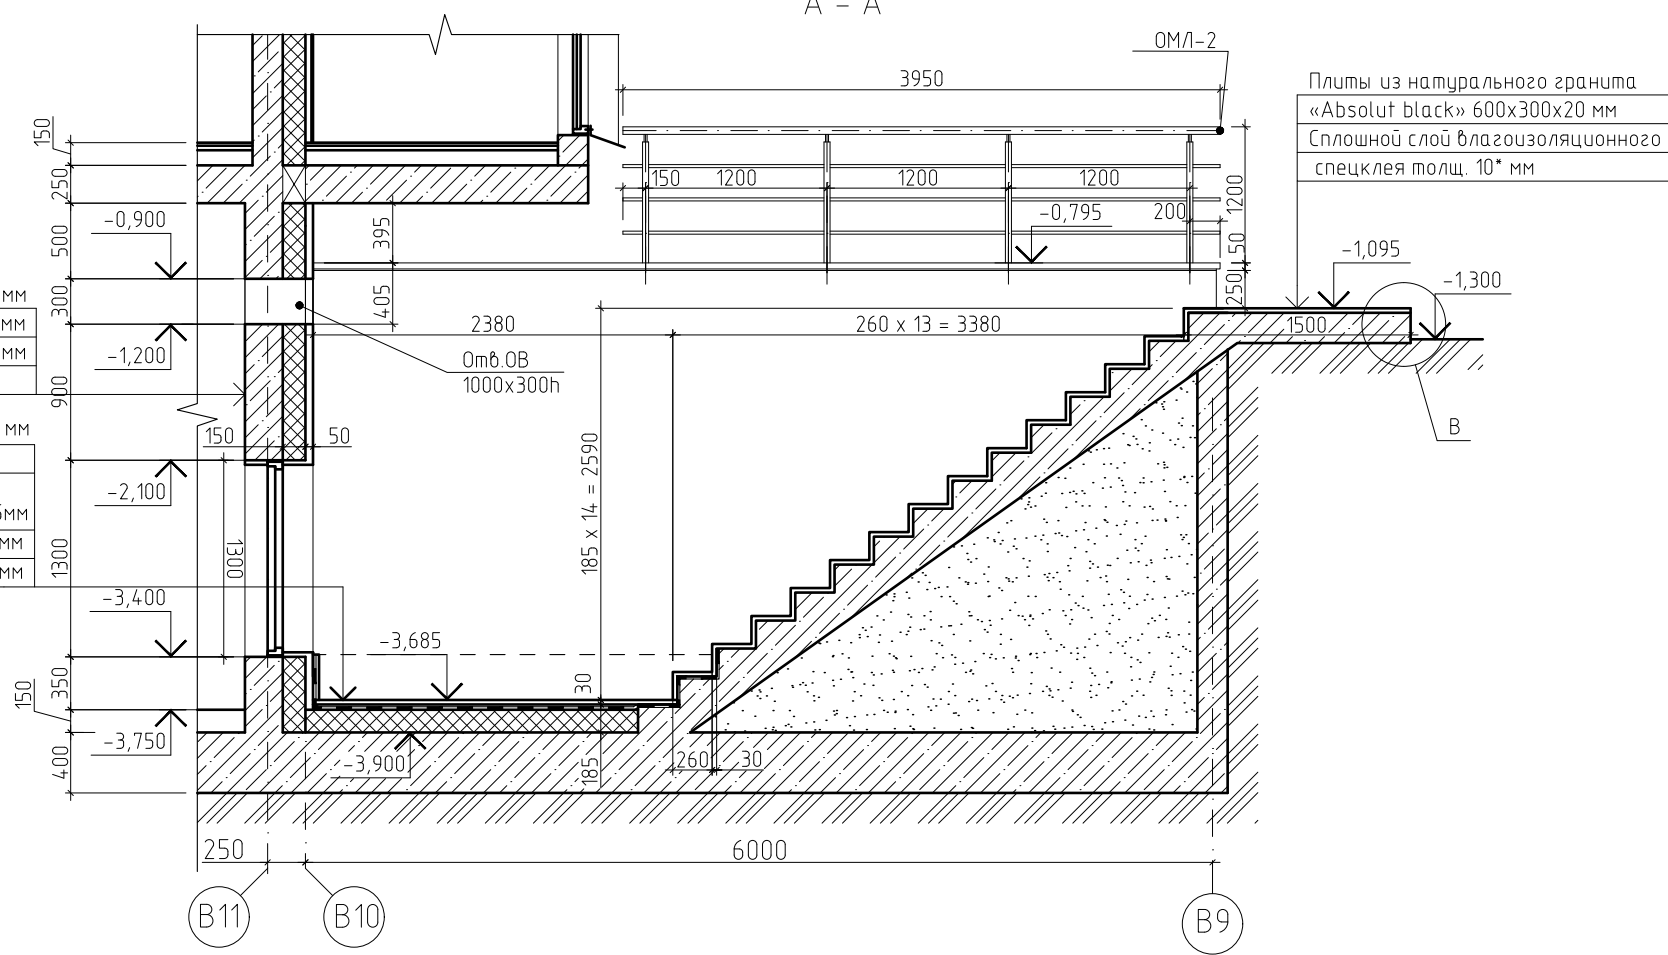


штукатурка, шпаклевка, покраска	20мм
моноконтная ж/б стена	250мм
экструзионный пенополистирол	100мм
облицовка натуральным гранитом	
керамогранит на спец. клею	20 мм
гидроизоляция 2 слоя	
армированная ц.п. стяжка по уклону	45-65мм
керамзитовый гравий	120 мм
моноконтная ж/б плита	400 мм

Плиты из натурального гранита «Absolut black» 600x300x20 мм
Сплошной слой влагостойкого спец. клея толщ. 10* мм

Б - Б

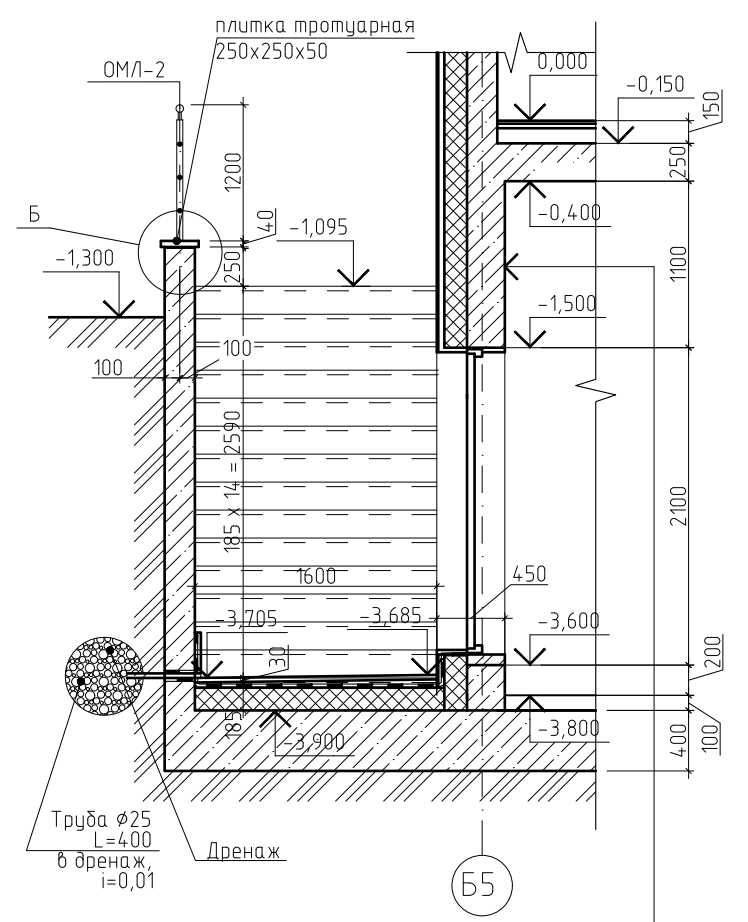

штукатурка, шпаклевка, покраска	20мм
моноконтная ж/б стена	250мм
экструзионный пенополистирол	100мм
облицовка натуральным гранитом	

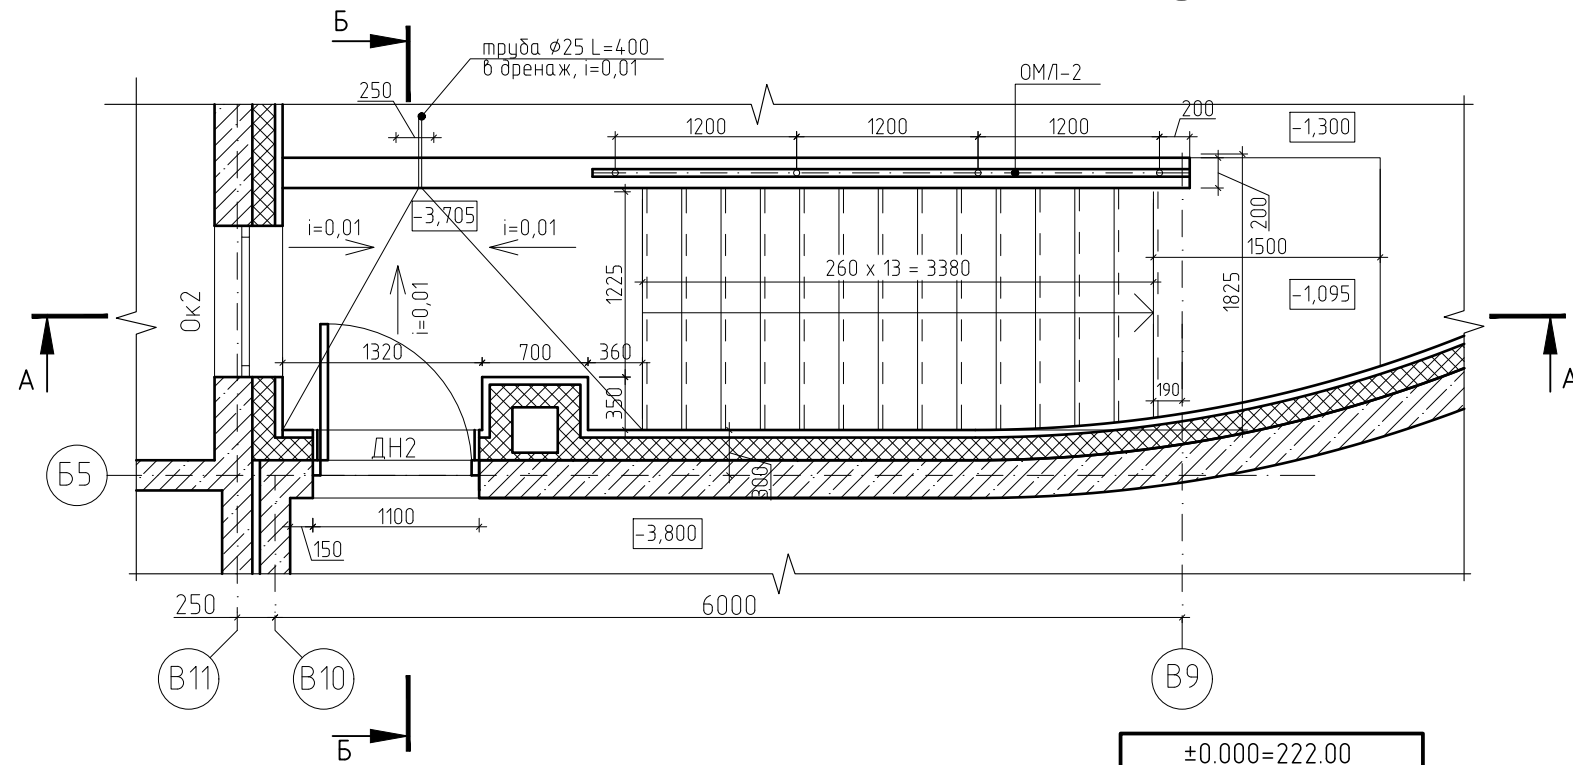

Примечания:

1. Раздел см. совместно с разделами КЖ04, АР0.
2. Гидроизоляцию завести на стену на h=300мм.
3. Лестница см. лист 2
4. Ограждение металлическое из нержавеющей стали
5. Данный лист - облицовку лестниц площадок плитами из натурального гранита, ограждения см. совместно с комплектом АР-1 листы 1 (Примечания), 11-15
6. При установке оконных и дверных блоков в наружные ограждающие конструкции выполнить утеплитель наружных стен с заводкой утеплителя по контуру в проем мин. на 30-50 мм согласно технологическим решениям фирмы-поставщика фасадной системы.
7. Узел Б см. АР0 лист 10
8. Узел В см. АР0 лист 9

ИНВ.96533

СПЕЦИФИКАЦИЯ ИЗДЕЛИЙ И МАТЕРИАЛОВ

НАИМЕНОВАНИЕ	ЕД. ИЗМ	КОЛ-ВО	ВЕС ЕД., кг	ПРИМЕЧАНИЯ
ОМЛ-2 труба 50x4	п.м	4,0		ограждение лестницы
ОМЛ-2 труба 20x2	п.м	11,9		
ОМЛ-2 труба 40x4 L=850	шт.	4		

±0.000=222.00					
Изм.	Кол.уч	Лист	№Док	Подп.	Дата
Разработал	Артемьев				04.18
Проверил	Ткаченко				04.18
ГАП	Ермаков				04.18
Нач.м.ст.	Ткаченко				04.18
Н.контр.	Макарова				04.18

Шифр: 2073-16 ДС2		АР0	
Заказчик: ООО "Комплекс "Серебряный бор"" "Конгресс-центр" ООО "Комплекса "Серебряный бор"" по адресу: М.О., Клинский район, участок вблизи деревень Шарино и Денисово (бывший военный городок №26В)			
Архитектурные решения подземной части	Стадия	Лист	Листов
	Р	7	
Лестница Л-2		ЗАО "Капстройпроект" АПМ-3	

Согласовано:	04.18
Кабанова	
КР	
Взам. инв. №	
Подпись и дата	
Инв. № подл.	