


ЭКСПЛИКАЦИЯ ПОМЕЩЕНИЙ

№	ПОМЕЩЕНИЕ	ПОЛ. №	№	ПОМЕЩЕНИЕ	ПОЛ. №

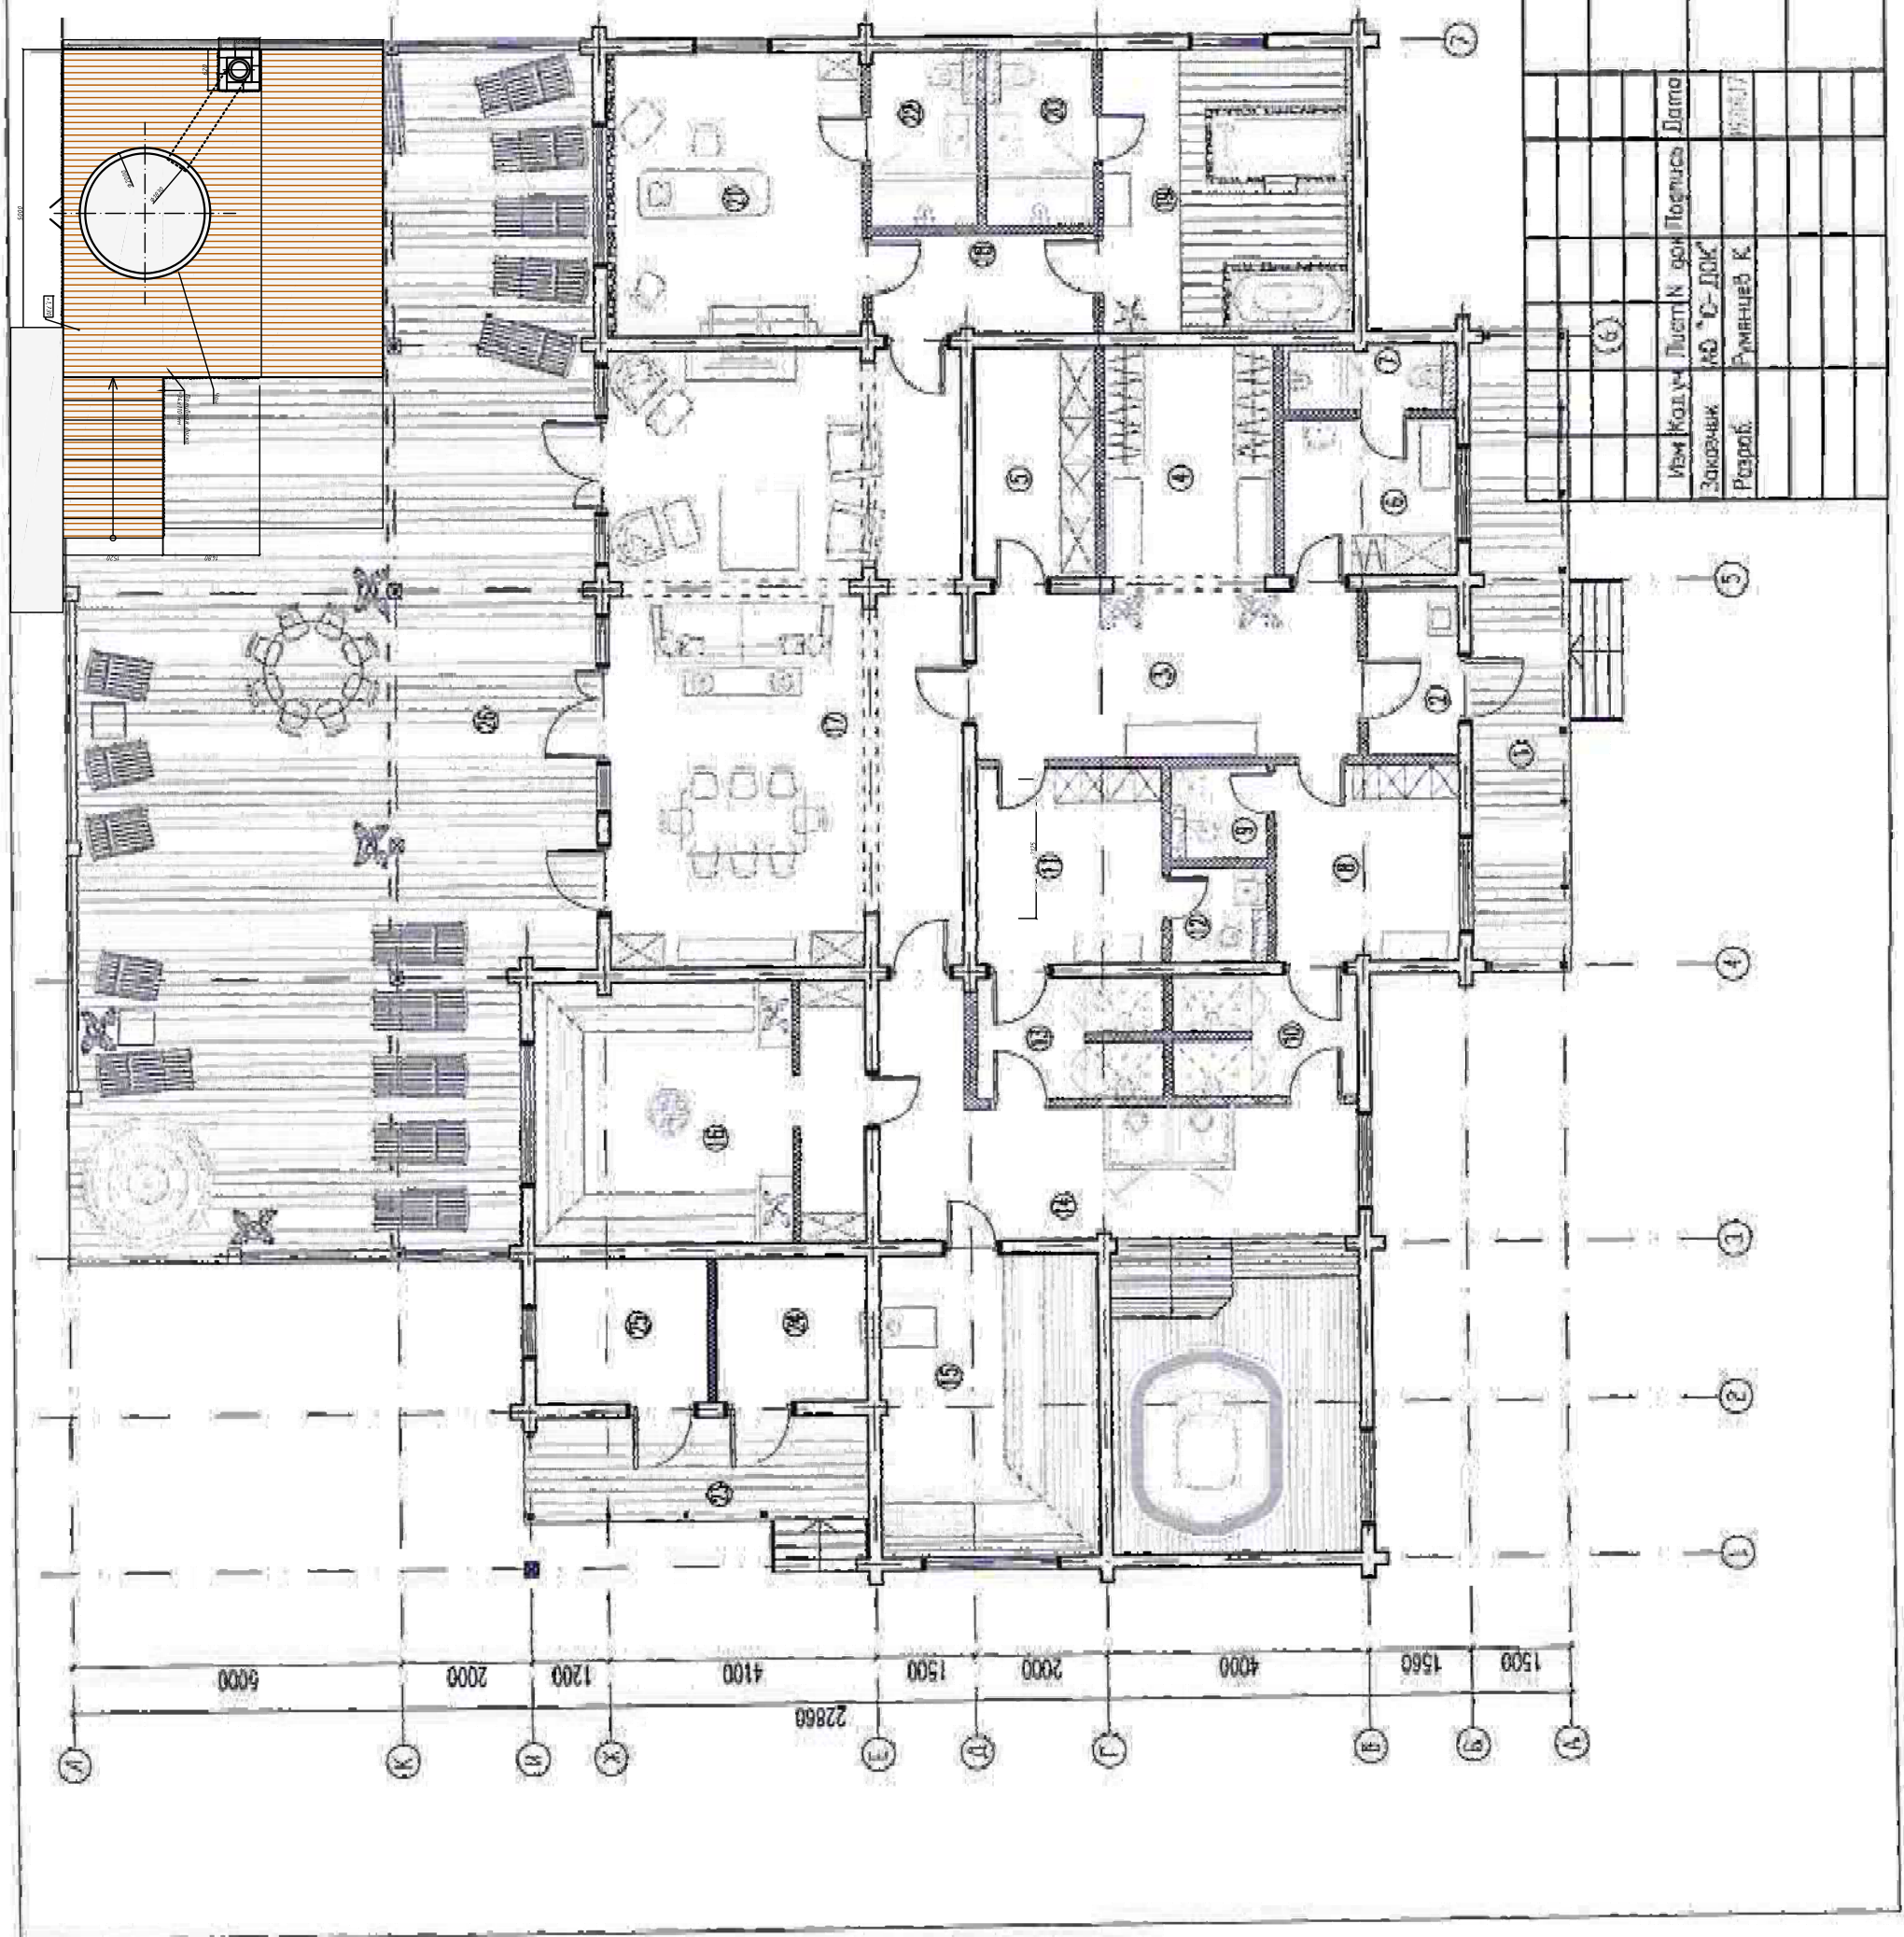

МО. Клинский р-н, эко-отель "Изумрудный лес"		Масштаб 1:100	
Имя Колуч	Лист №	Подпись	Дата
Заказчик	МО "С-ДЮС"		
Разработ.	Румянцев К.		
Боя		Страниц	Лист
Глан организации		РП	Листов
проектанта			