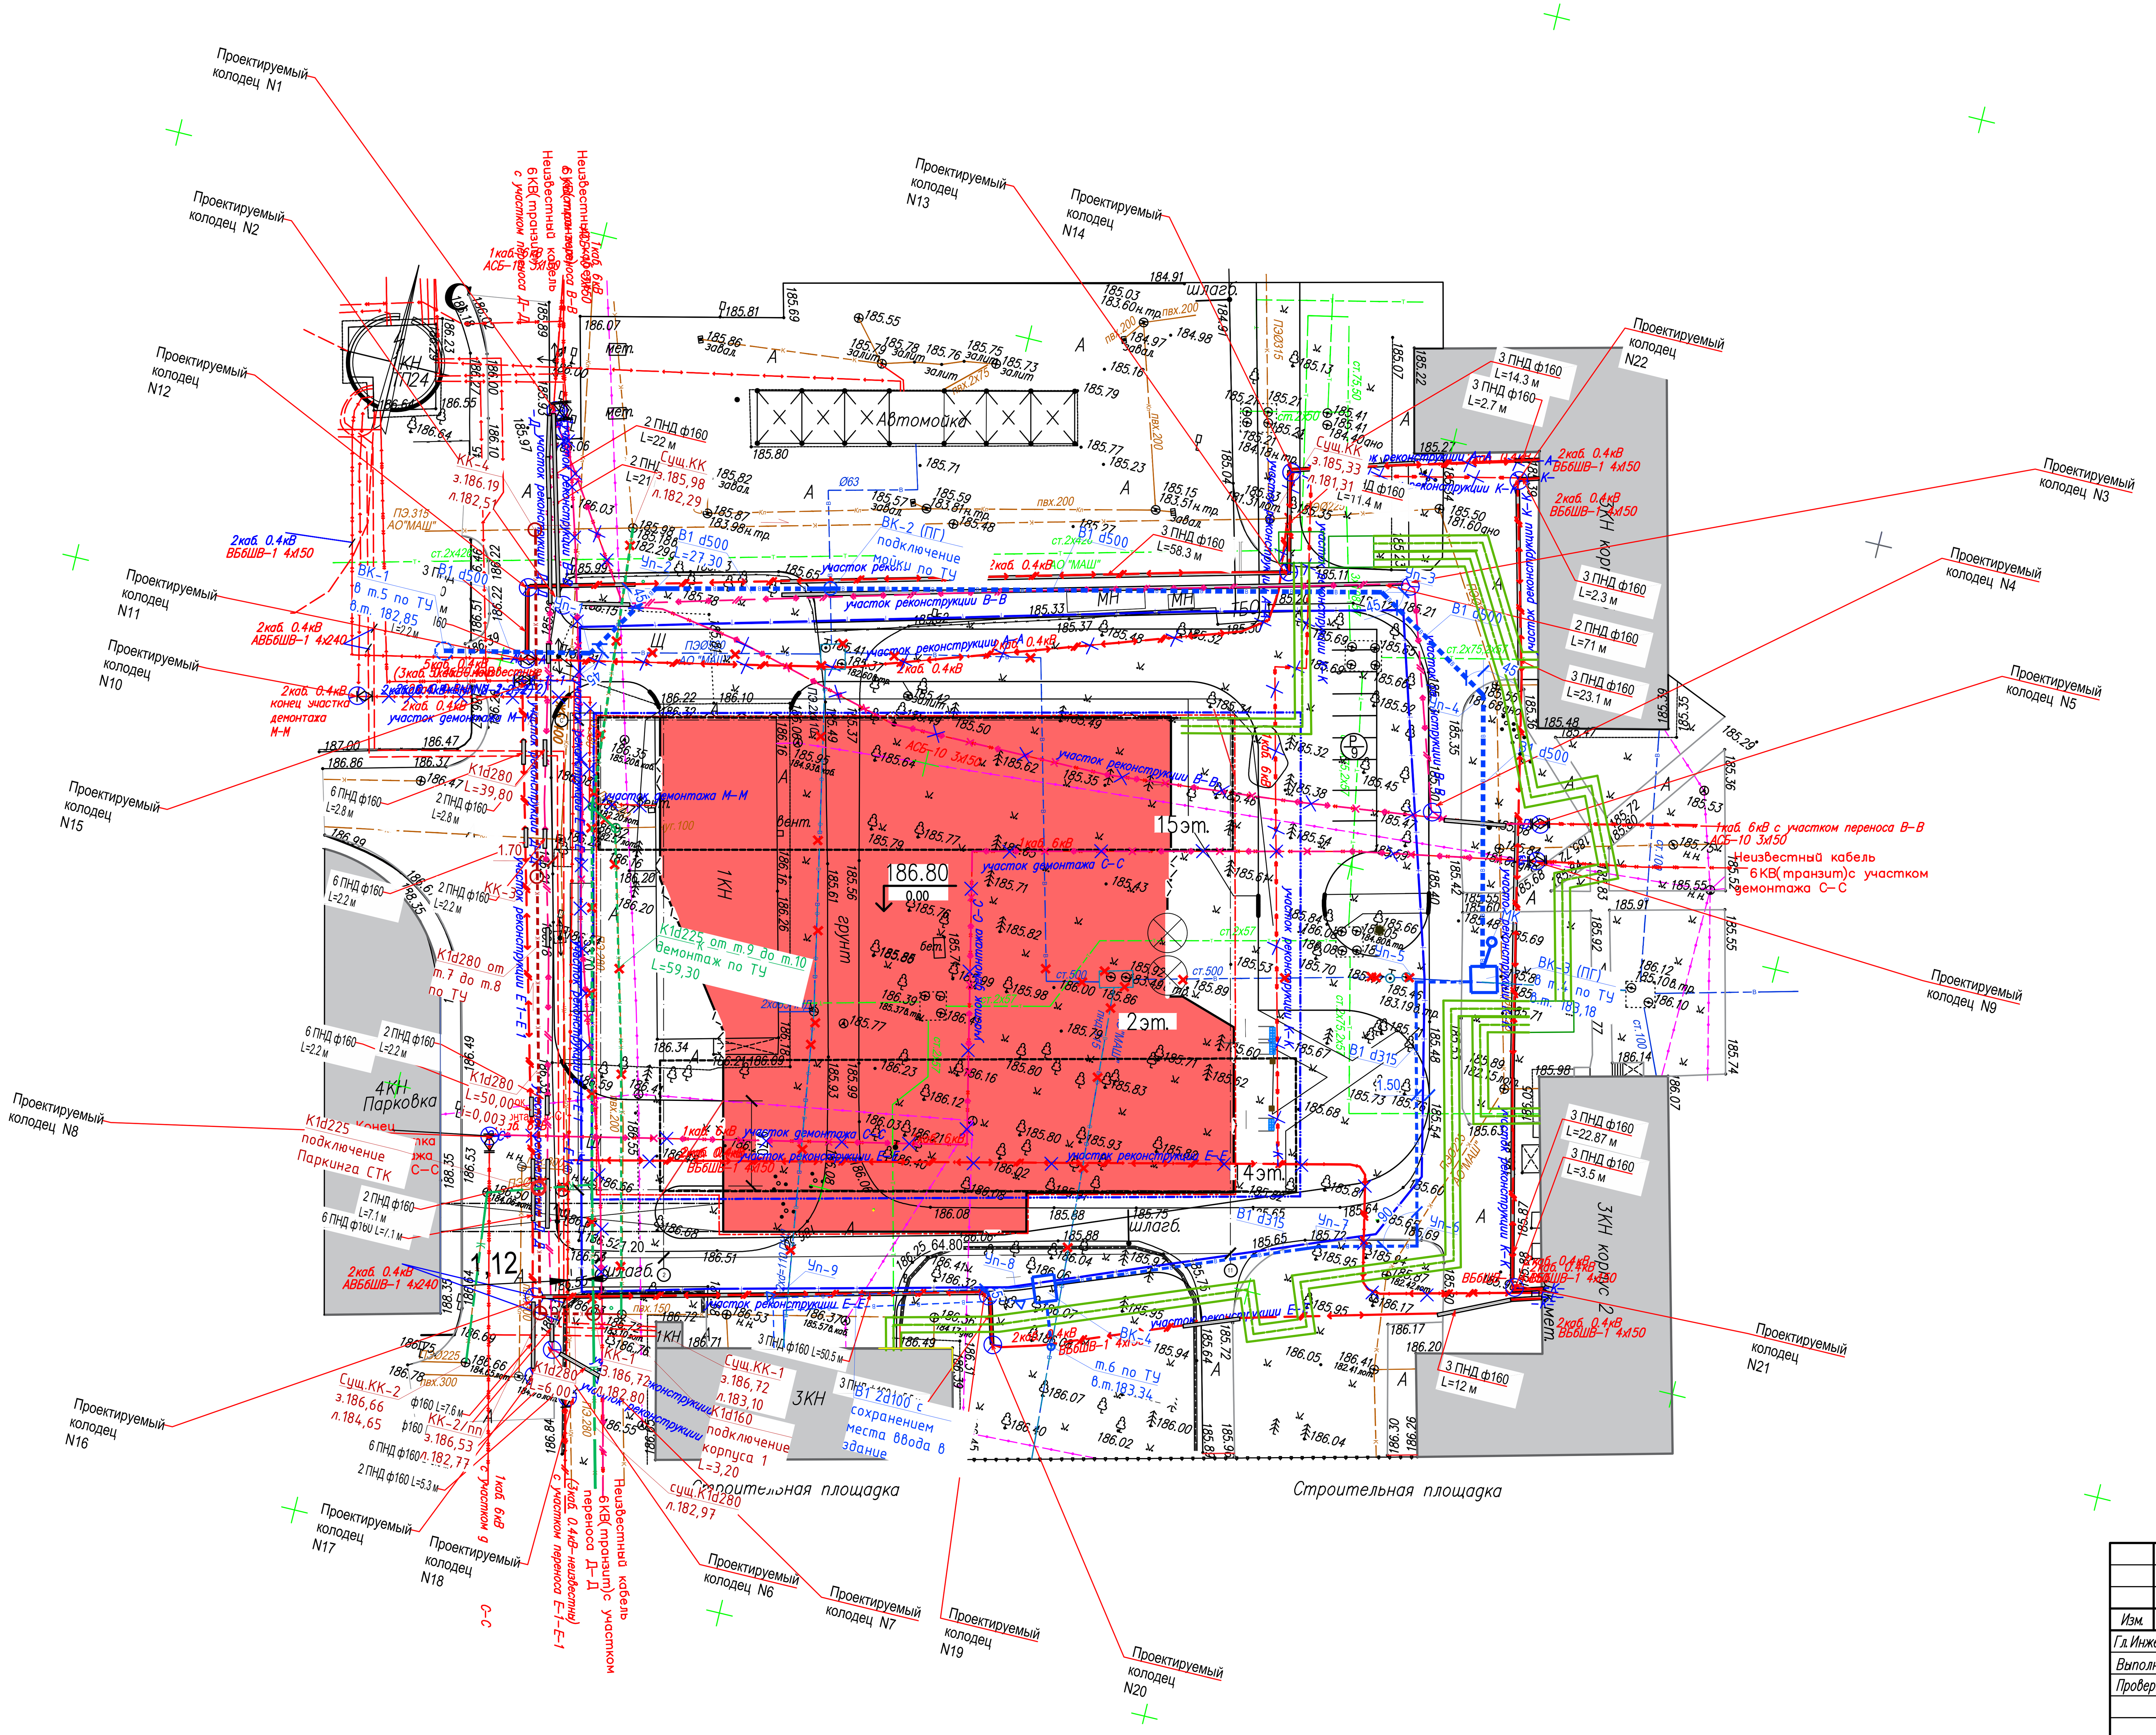

Изм.	Кол.уч.	Лист	N док.	Подп.	Дата
Гл.Инженер		Иванов В.В.			
Выполнил		Дегтярев С.Ю.			
Проверил		Иванов В.В.			

Гостиничный комплекс 4* "Cosmos Sheremetyevo"
Московская область, Химкинский район, Международный Аэропорт Шереметьево, терминал В. Кад. номер 50:10:0000000:26/чзу1

	Стадия	Лист	Листов
Инженерно-геодезические изыскания	П	1	
Инженерно-топографический план М 1:500	ООО "ТопГеоМониторинг"		

218-21-АК-П-РД-ПЗУ1

"Гостиничный комплекс 4* COSMOS SHEREMETYEVO"
по адресу: Московская область, Химкинский район, международный аэропорт Шереметьево

Изм.	Кол.уч.	Лист	№док	Подпись	Дата
Разработал		Семес			06.21
Проверил		Судоргин			06.21
ГИП		Гремушкин			06.21
Н.контроль		Шатров			06.21

	Стадия	Лист	Листов
Схема планировочной организации земельного участка	П	8	
Сводный план инженерных сетей. М 1:500	ИП Судоргин А.А.		

Формат А3х3

Согласовано

Взамен. инв.N

Подп. и дата

Инв. N подл.

Вычерчено с помощью системы BC-Project