Эко отель "Изумрудный лес"
Лестница для пруда у VIP бани
Каркас- профильная труба 60*40
Поручень - труба Ф 38мм.
Ступени- профильная труба 60*30, лист 2мм.
резиновое покрытие
Верхняя часть крепится к настилу пирса, нижняя часть опирается на дно через регулируемые опоры М14
Верхняя часть поручня обмотана пеньковой веревкой Ф2мм.
Ширина лестницы - 600 мм.
материал - нержавеющая полированная сталь марки AISI 304
Стоимость:
Срок изготовления -
ООО"

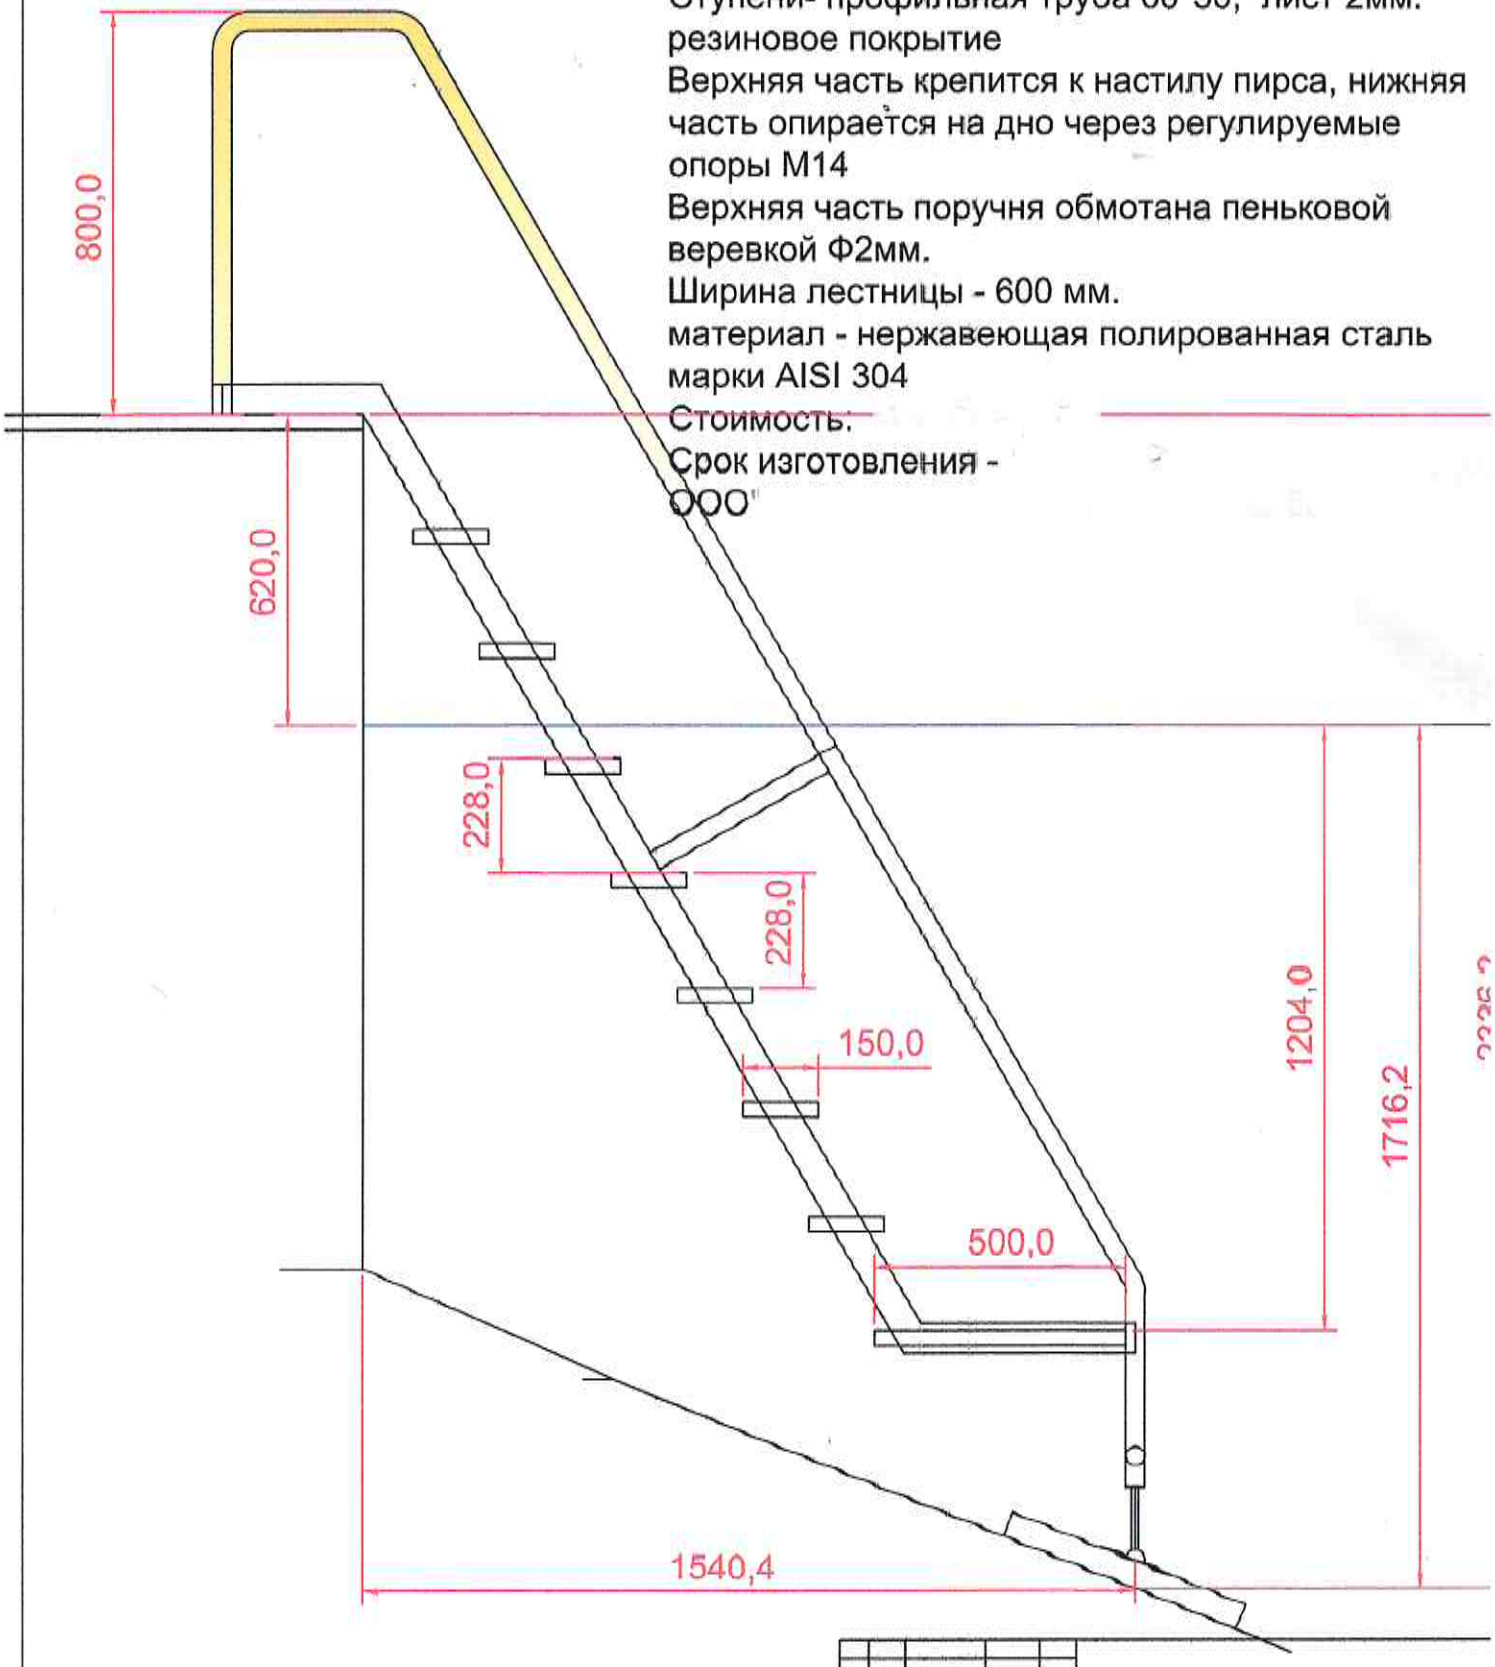

Изм.	Лист	Nдокум.	Подпись	Дата
Разраб.				
Проверил				

Литера	Масса	Масш

Лист 1 Листов